



PIANTA PIANO PRIMO

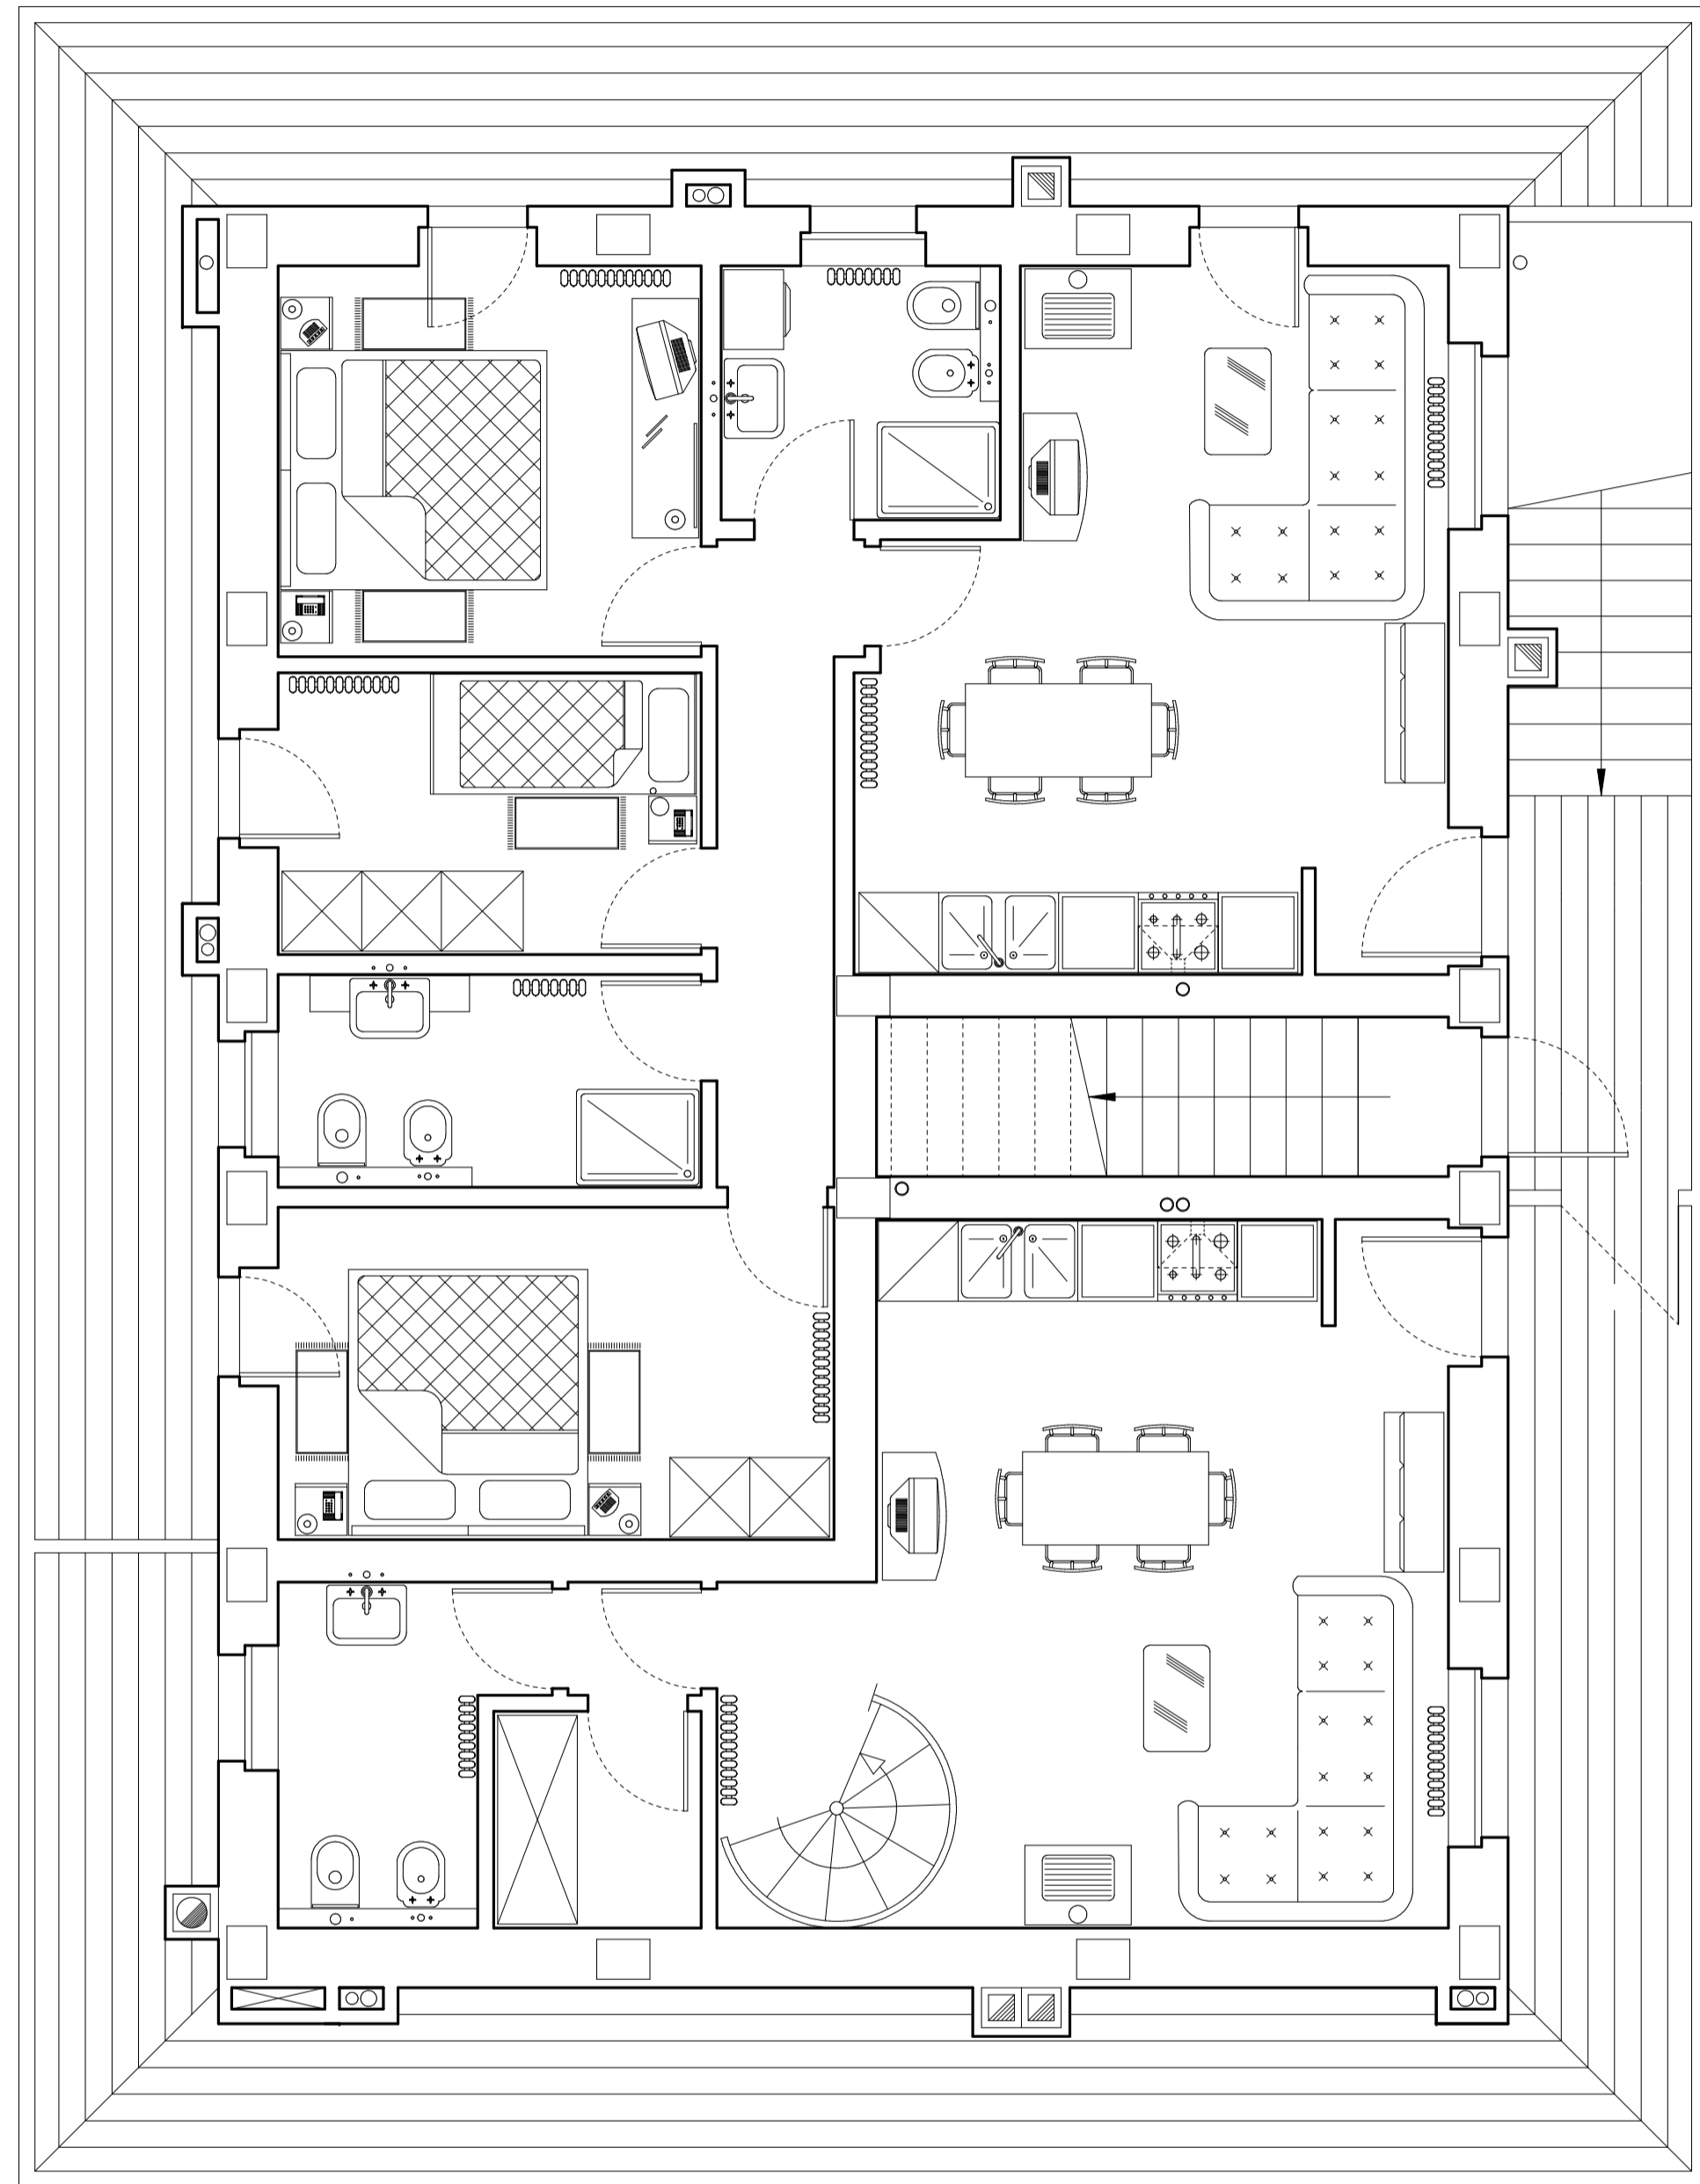

FABBRICATO C

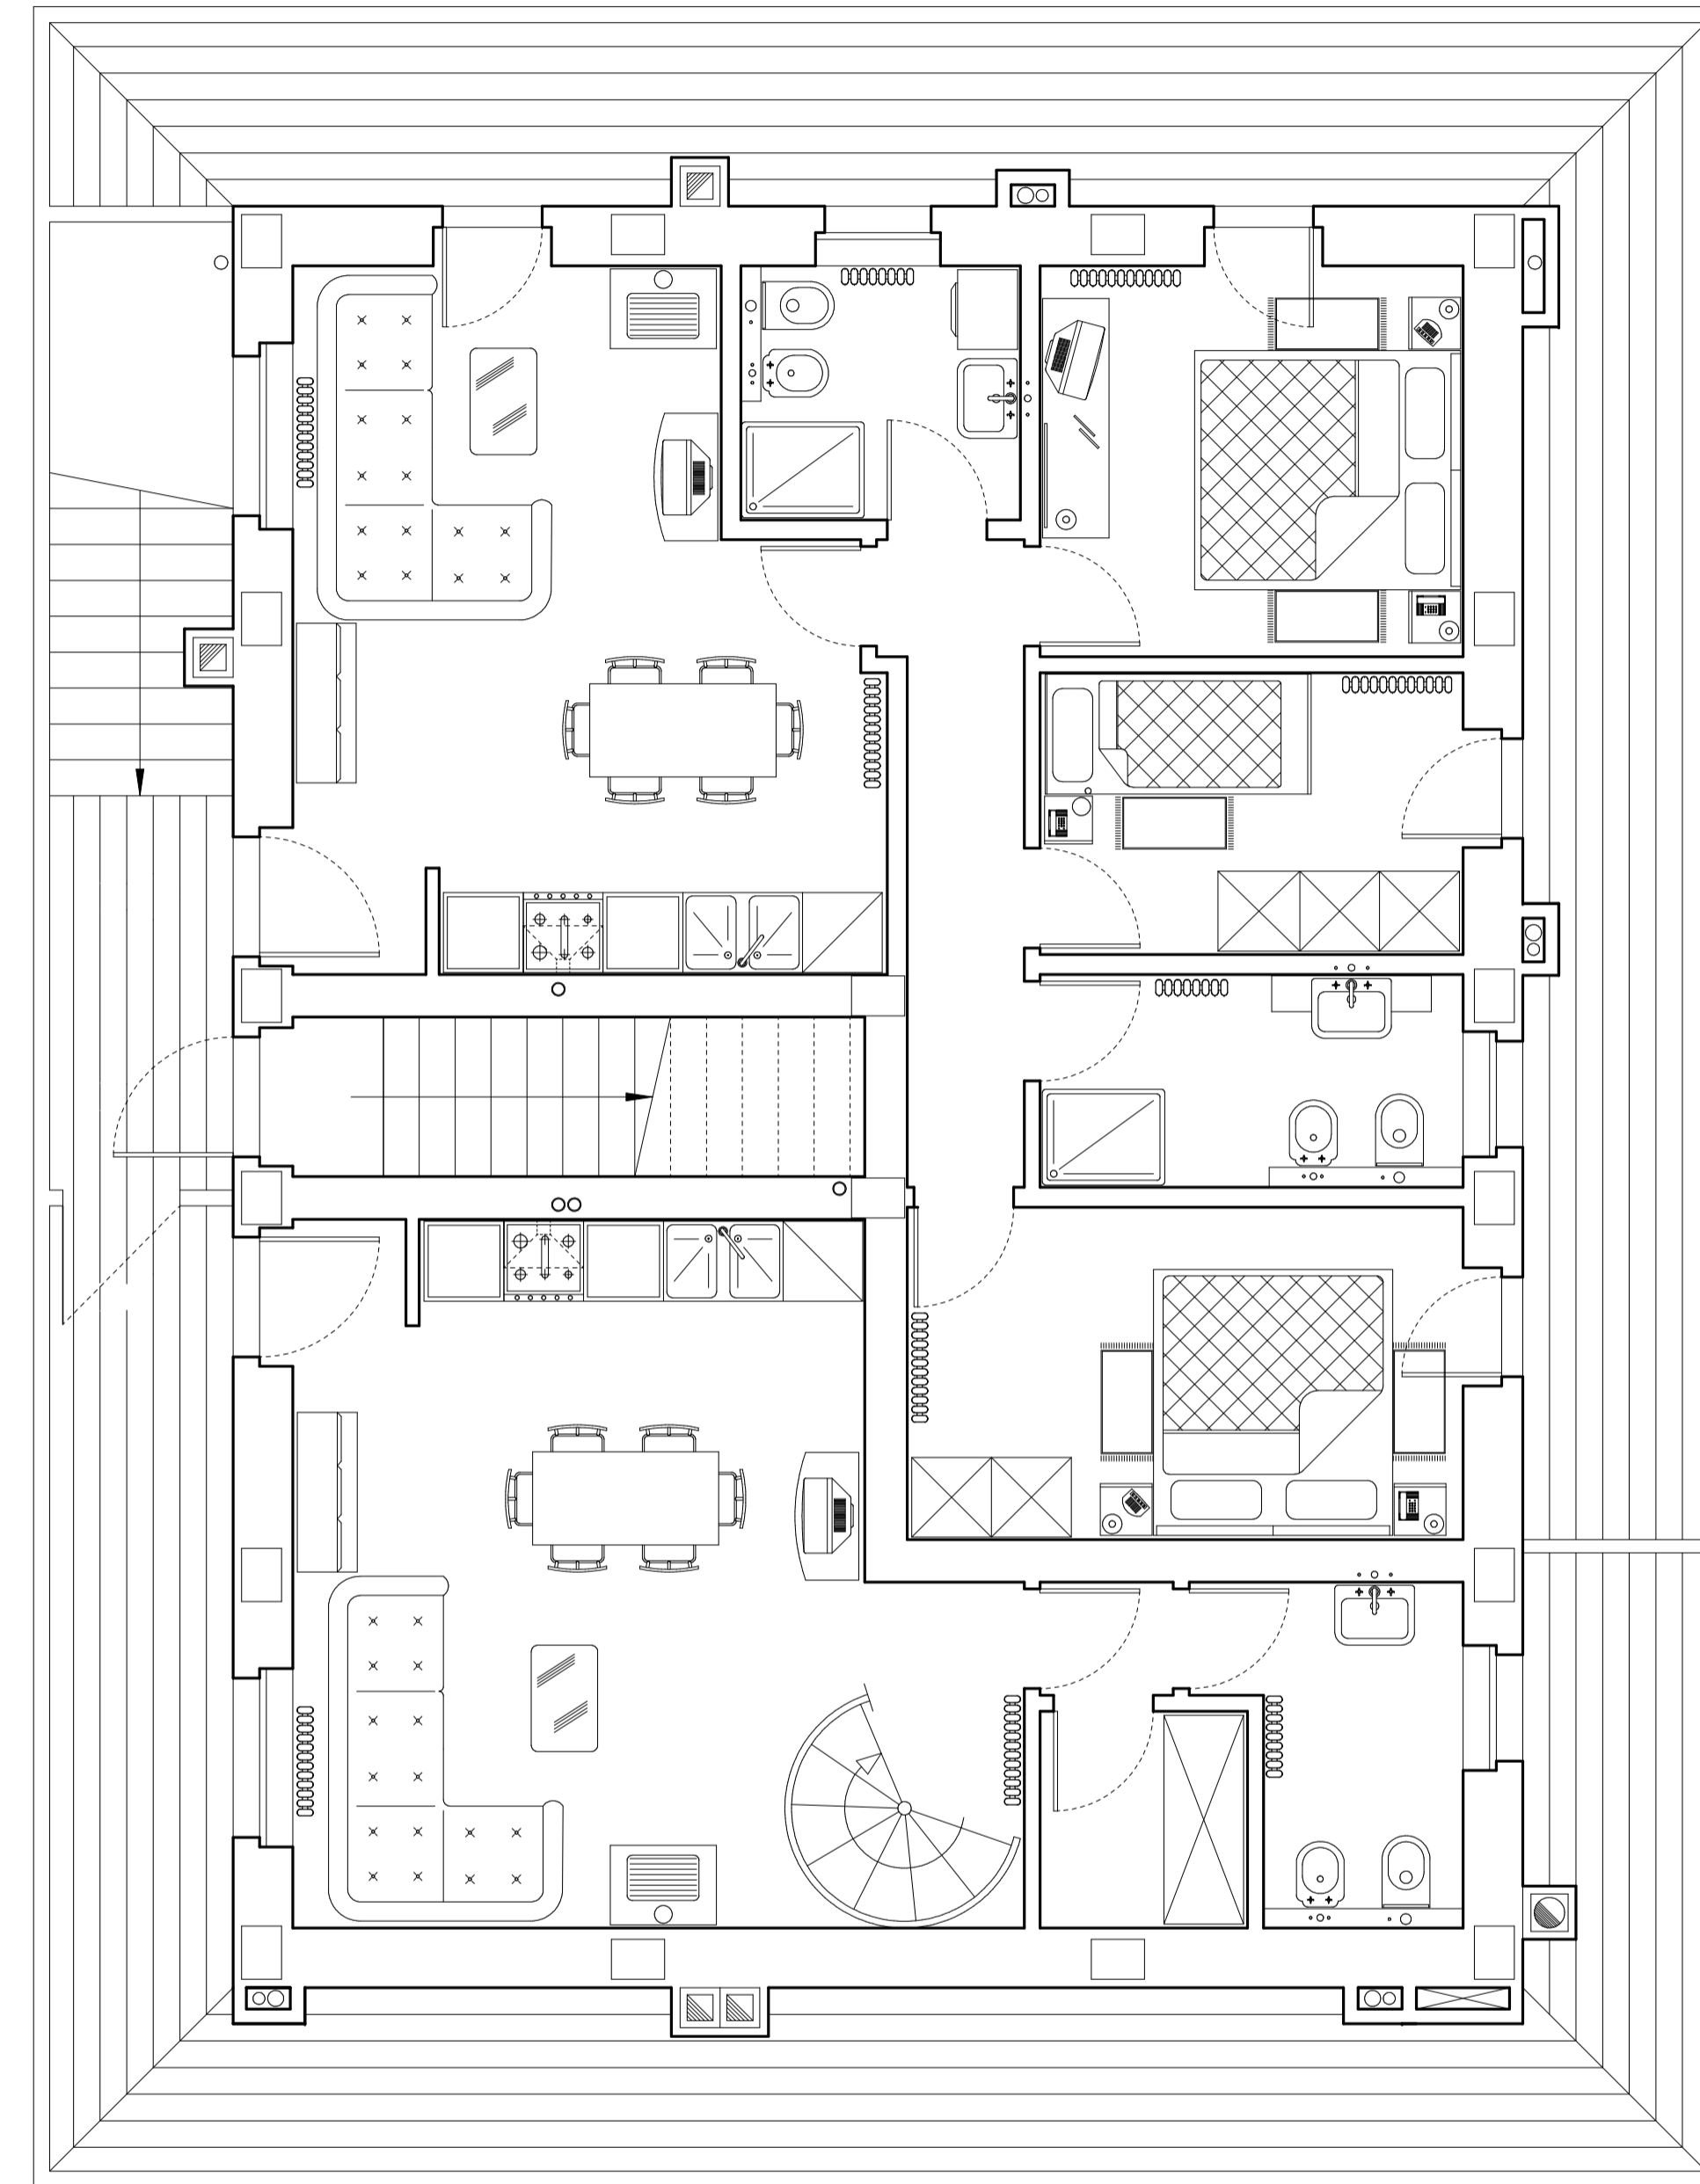

FABBRICATO B