



PIANTA PIANO SECONDO

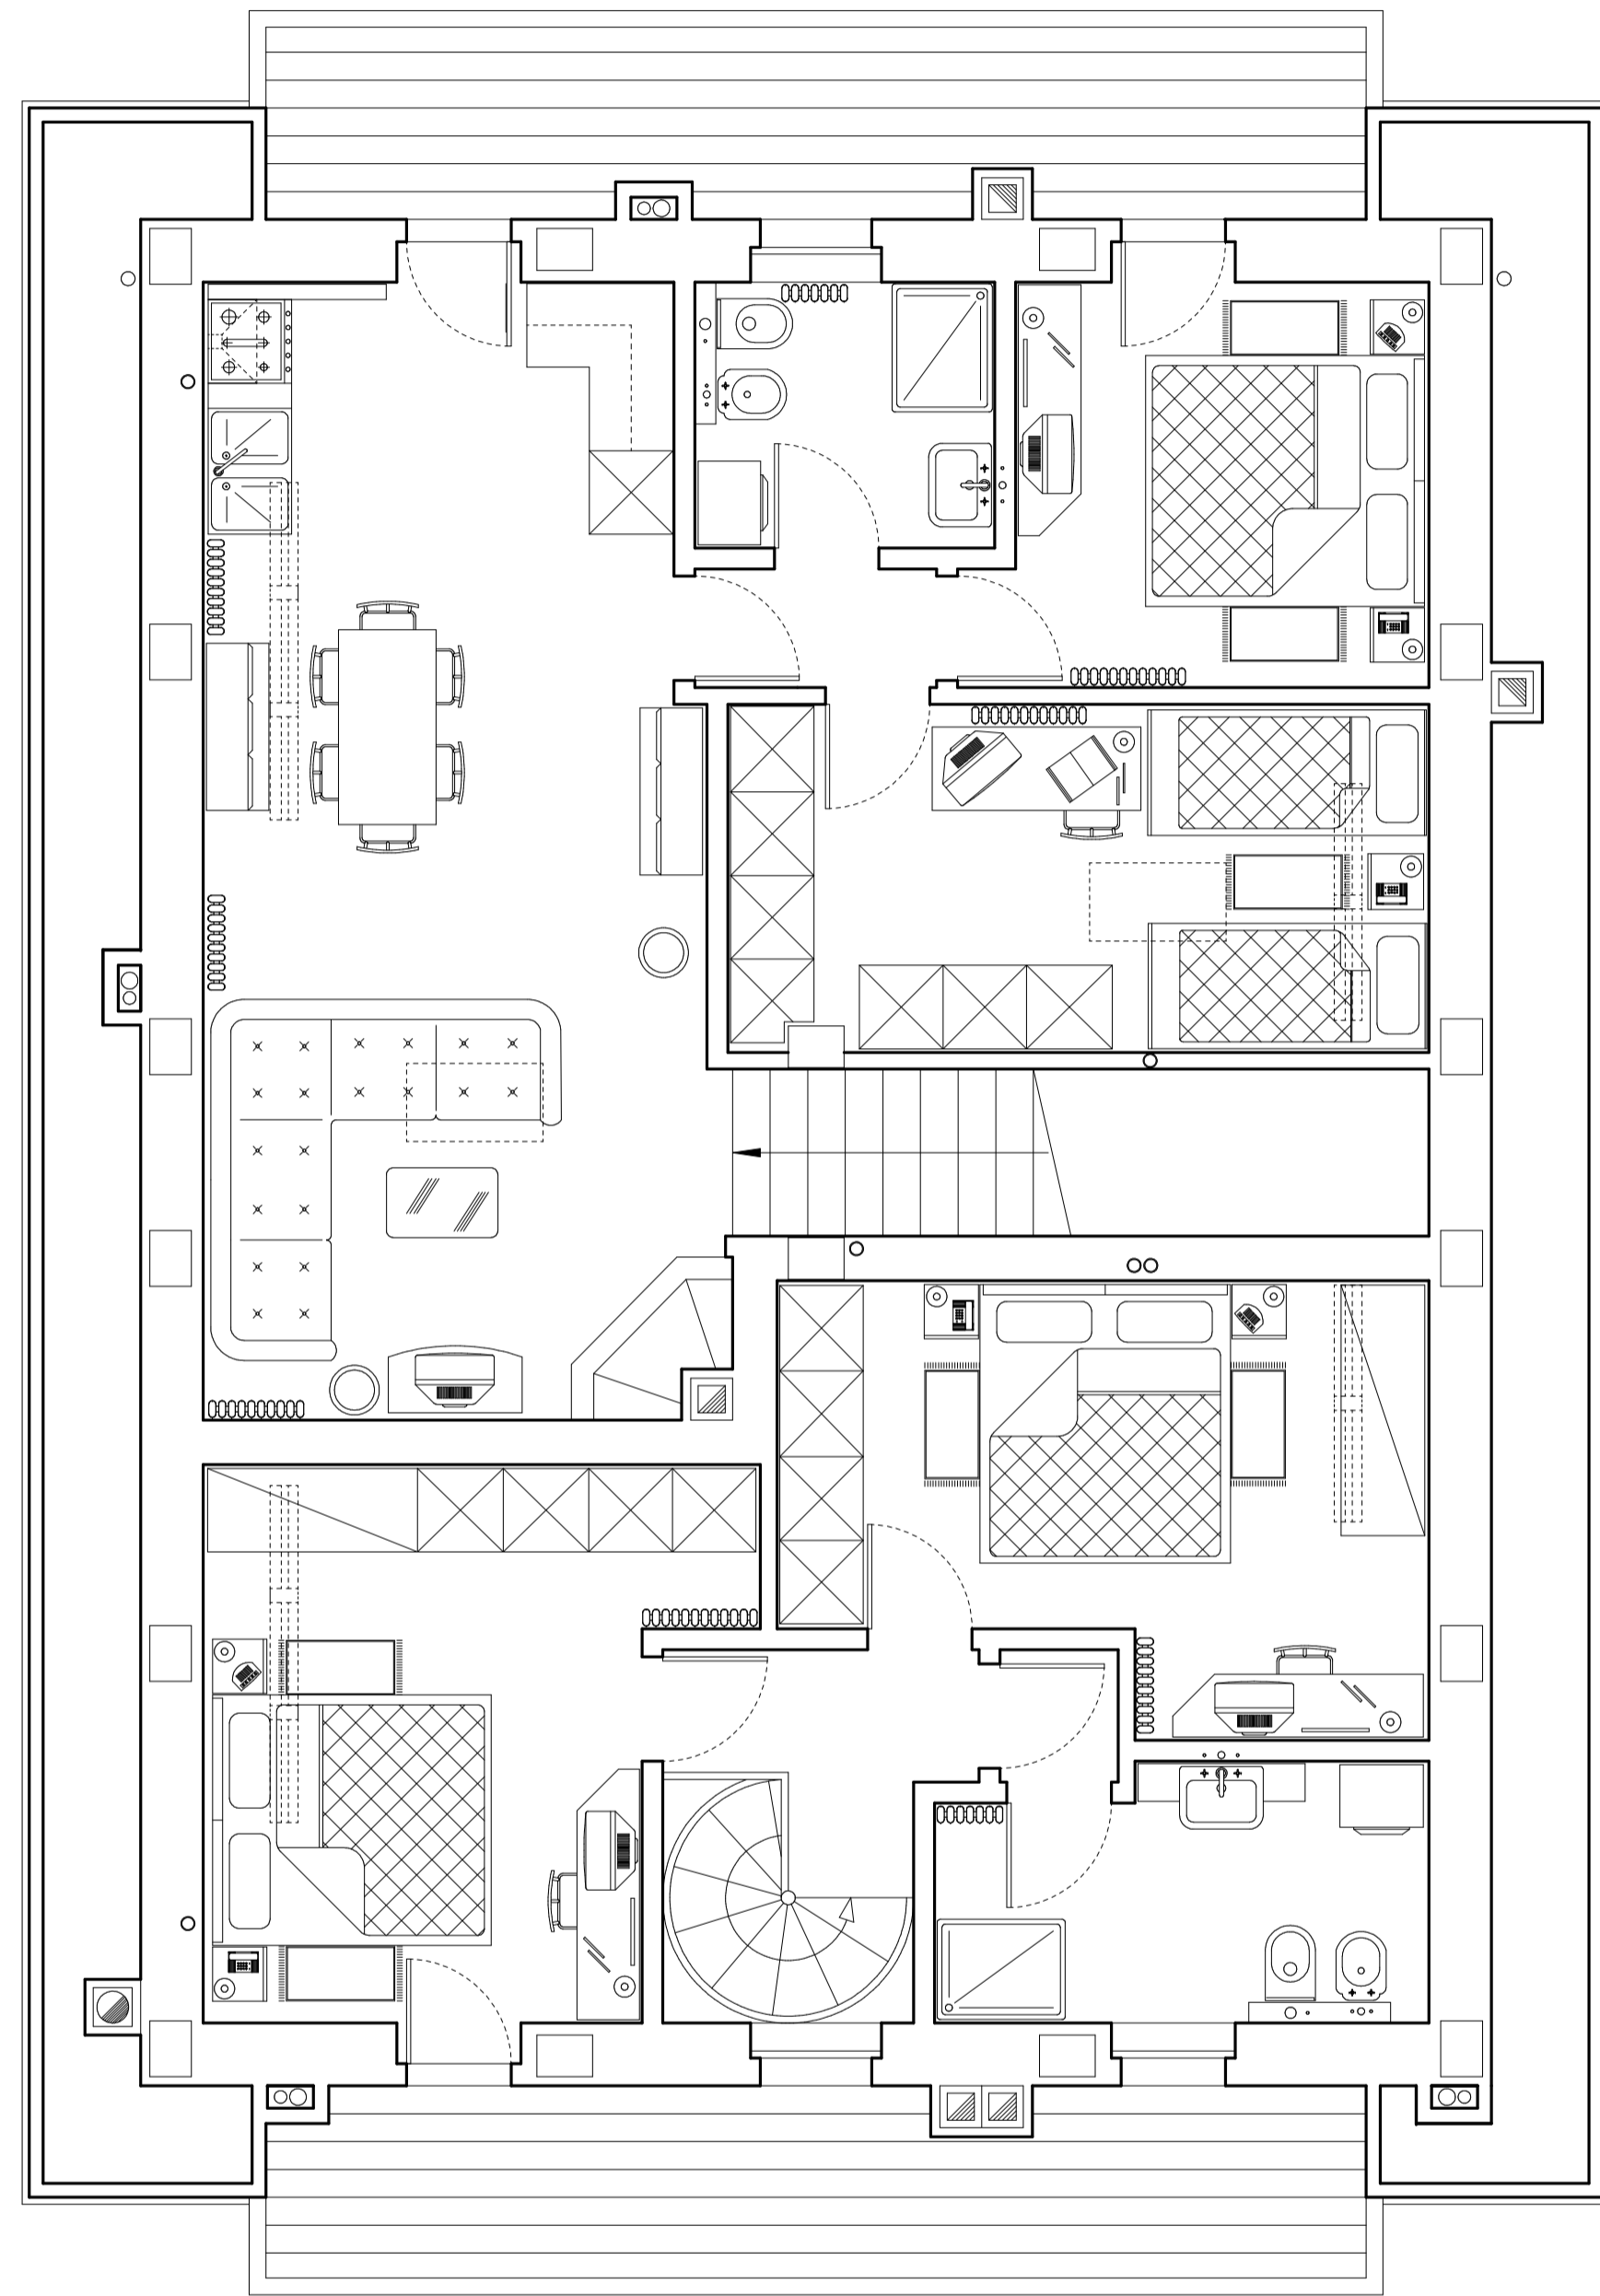

FABBRICATO C

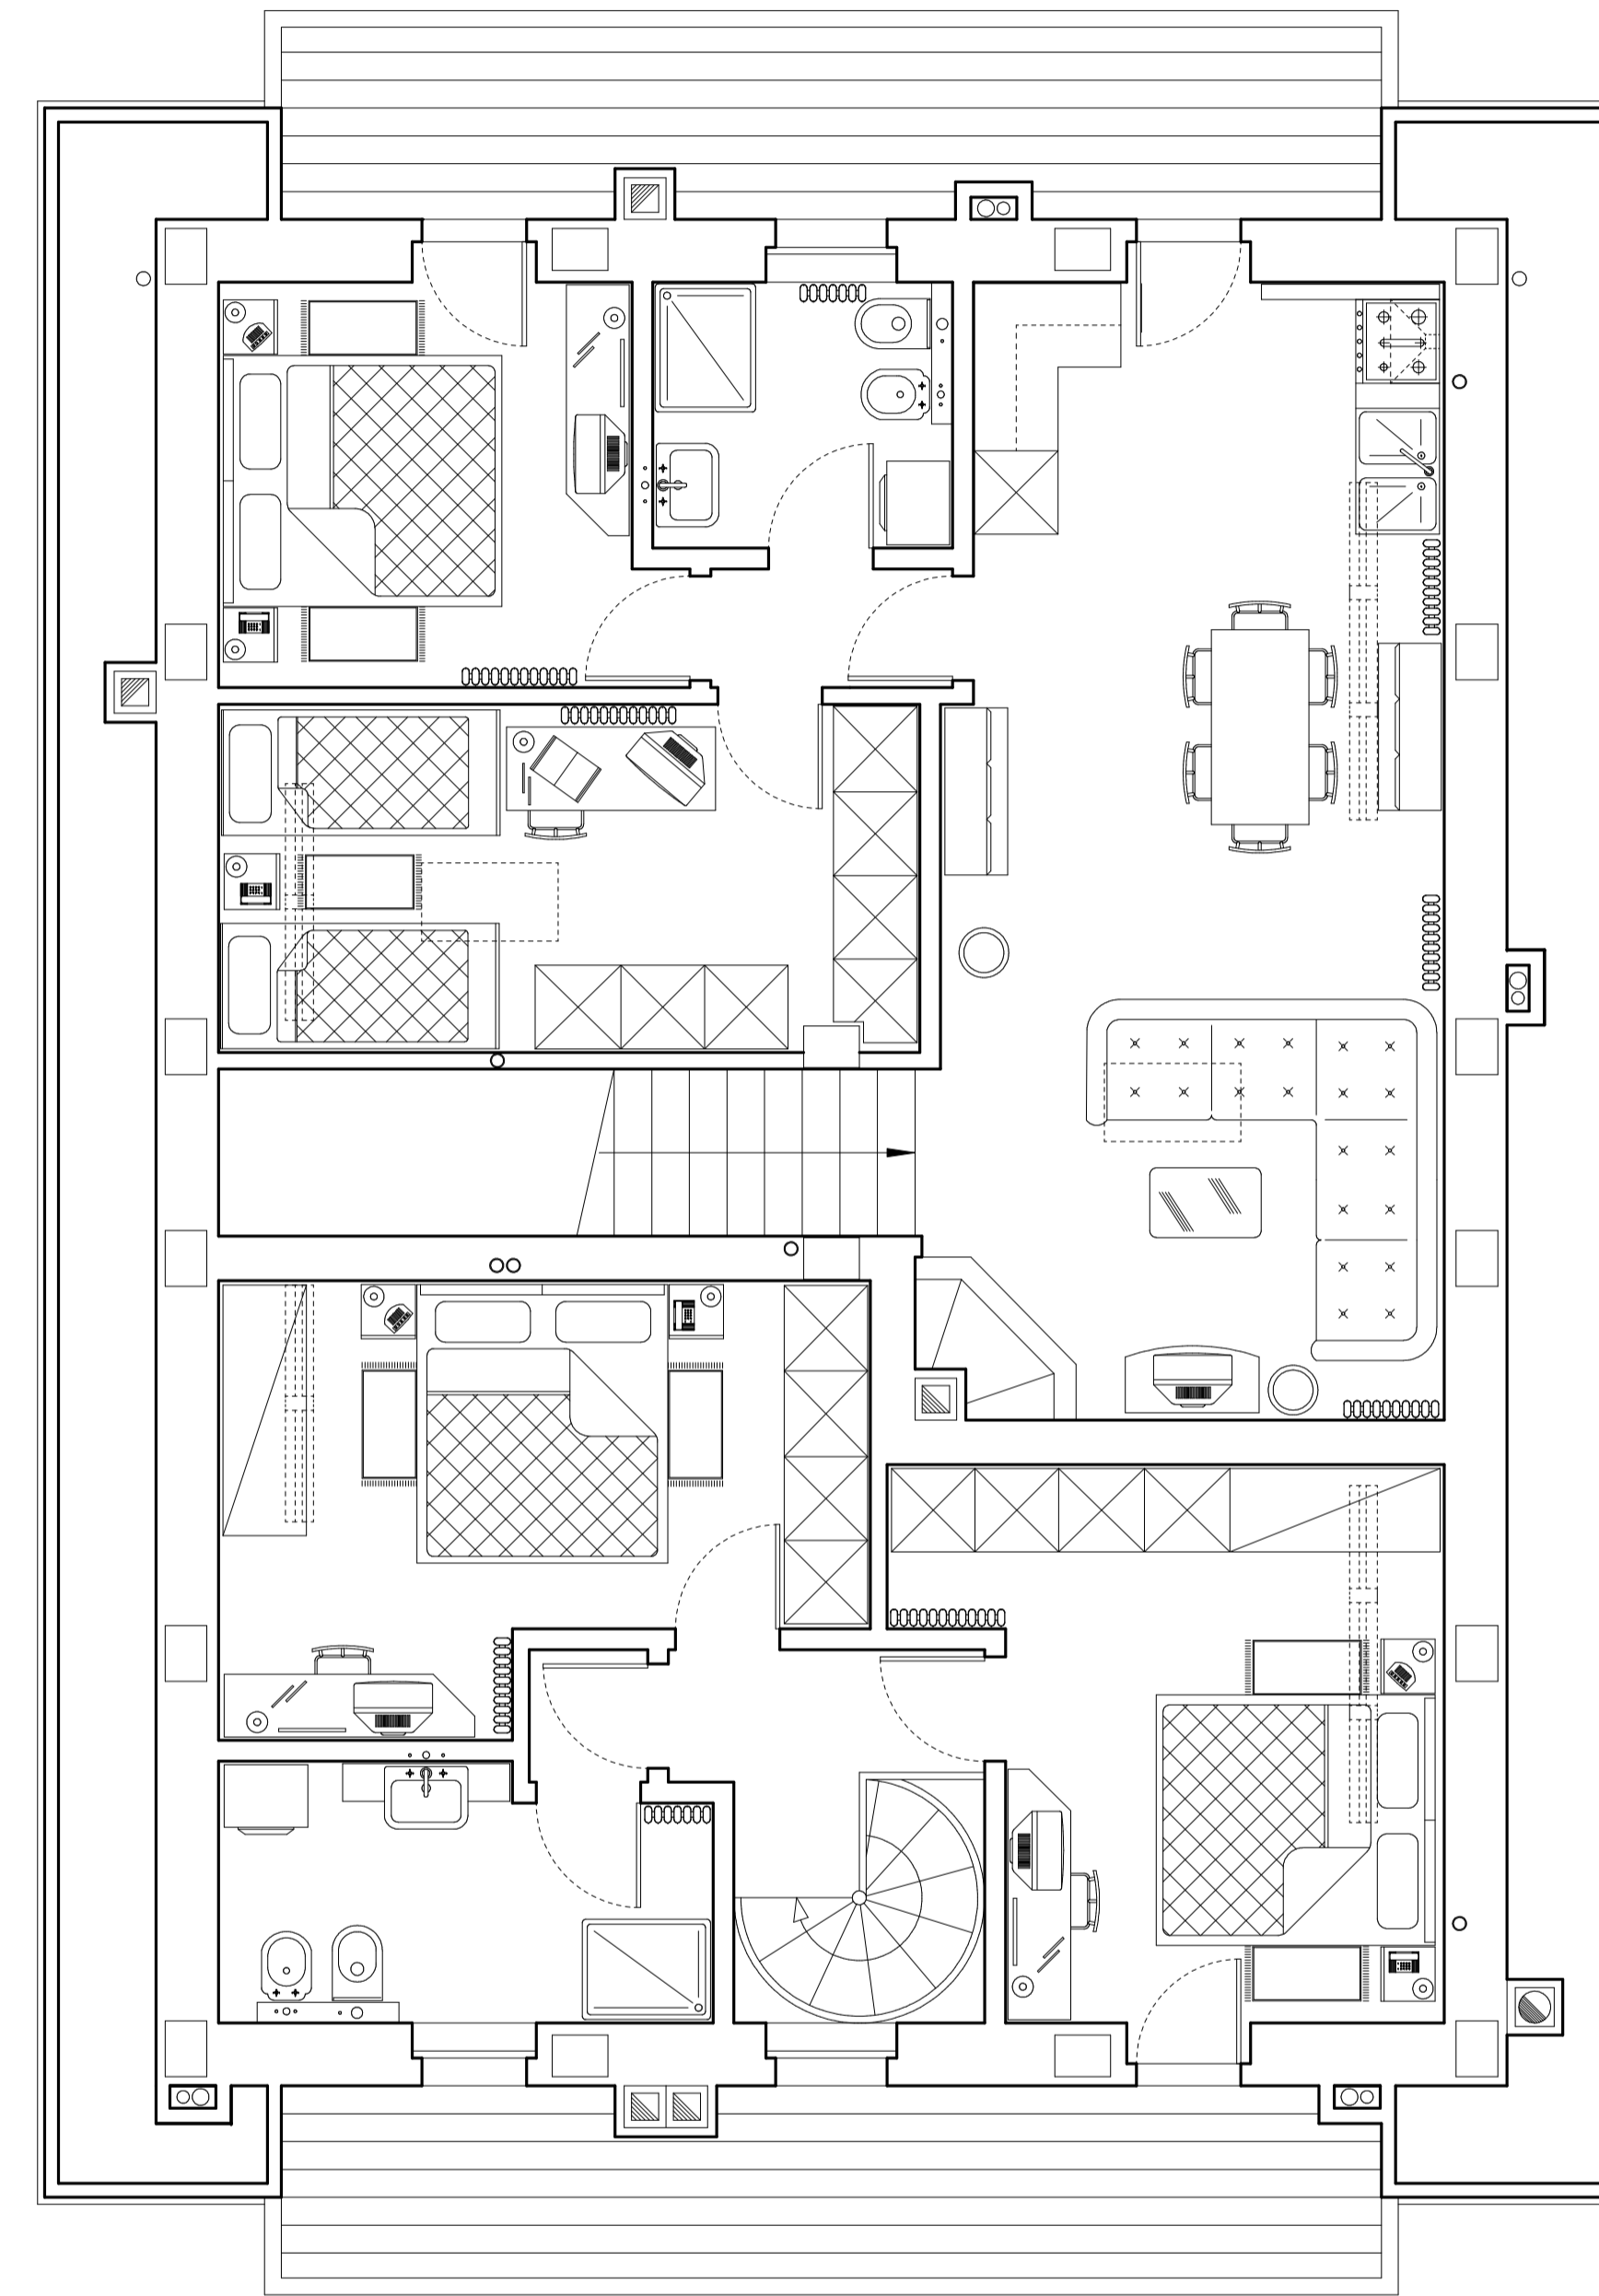

FABBRICATO B