



PROSPETTO NORD - OVEST FAB. B

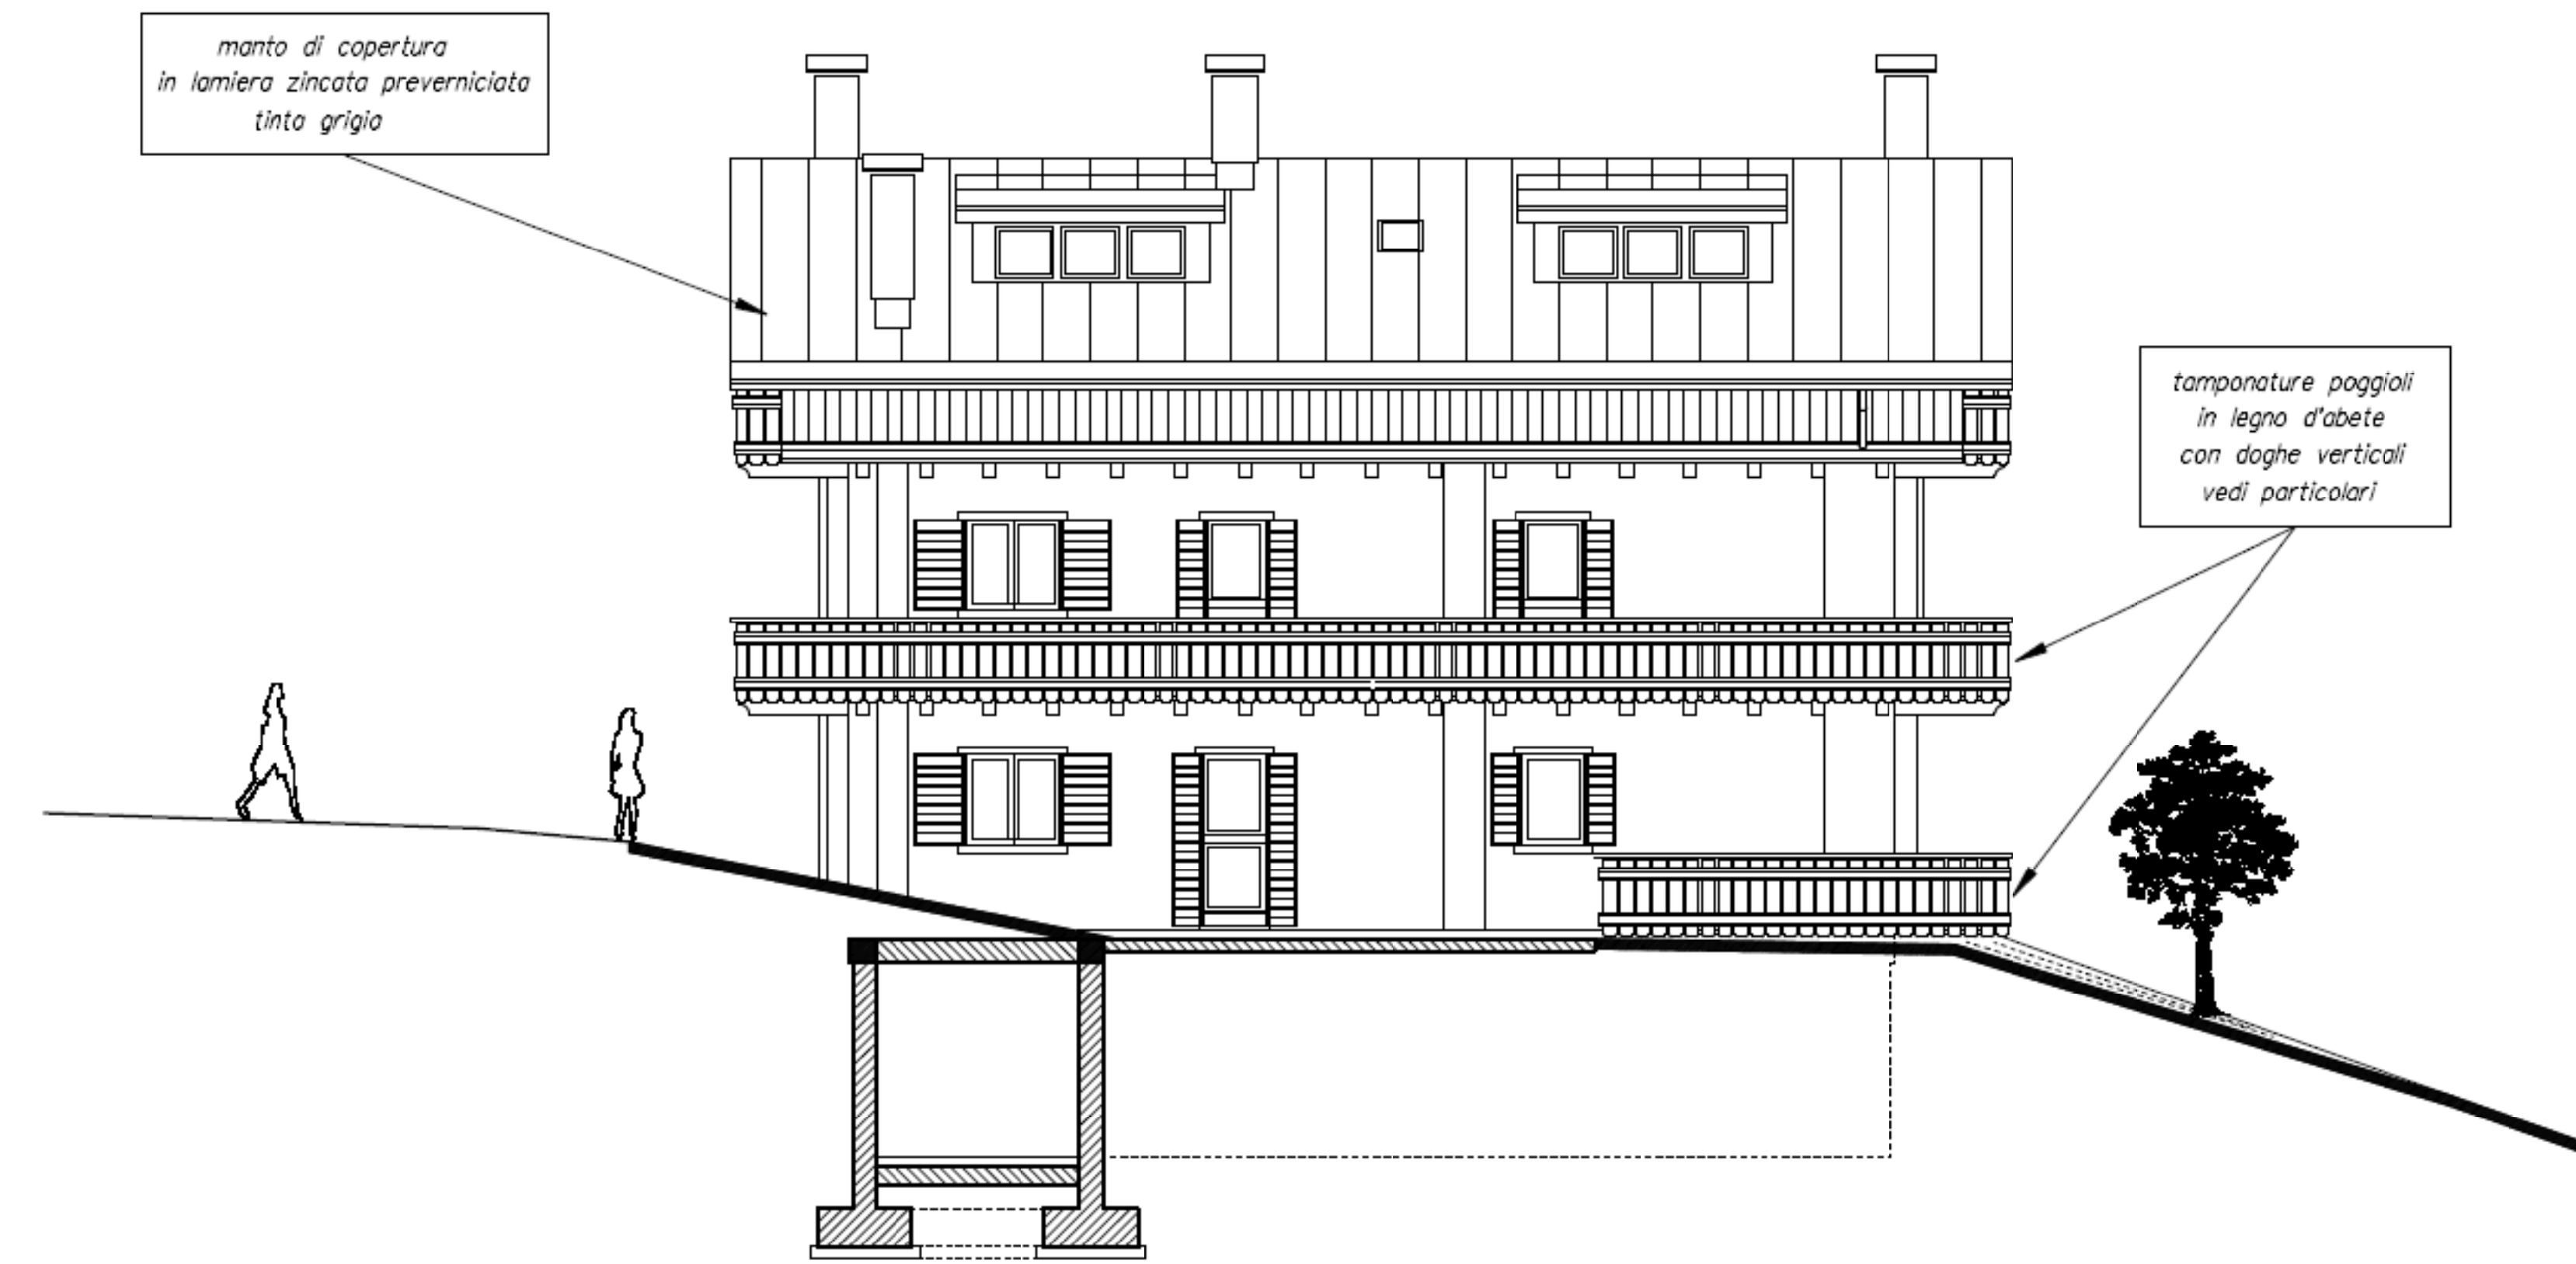

FABBRICATO B

PROSPETTO SUD OVEST


FABBRICATO C

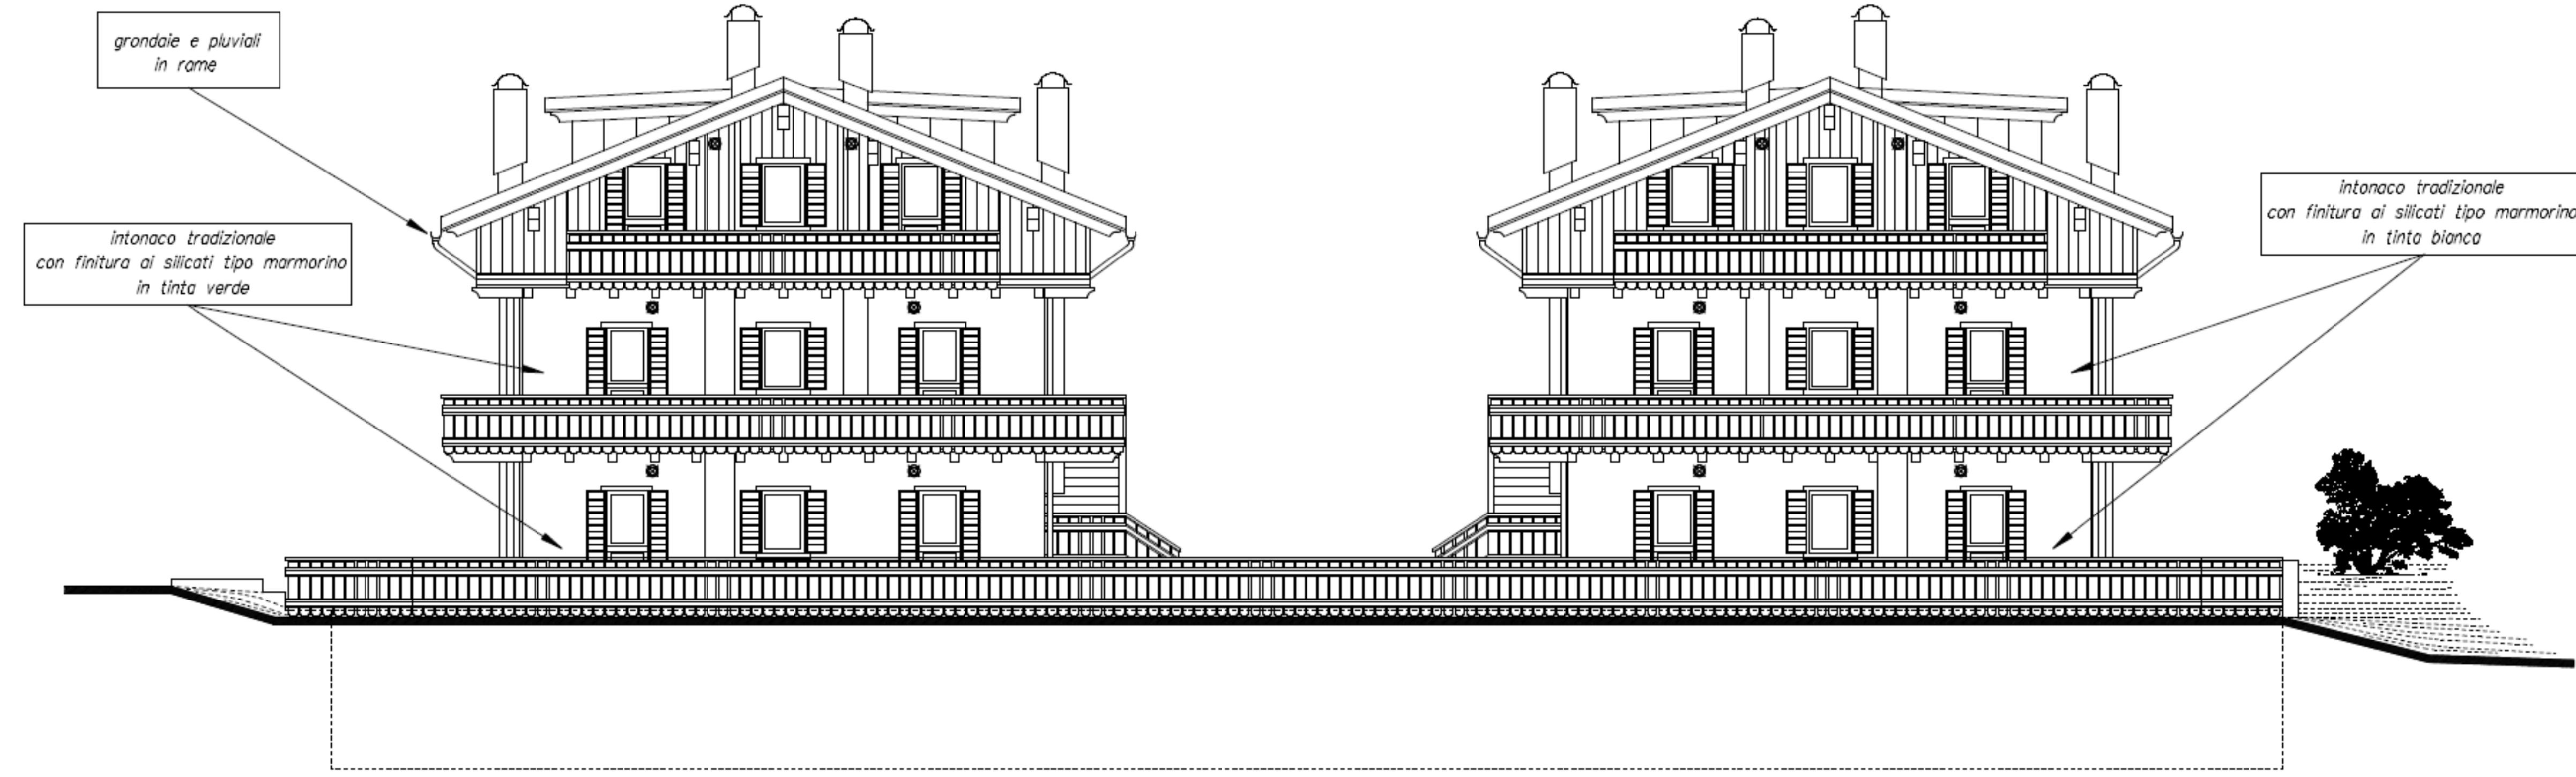

PROSPETTO SUD - EST FAB. C

serramenti esterni fabbricato in legno di abete con scuretti a doghe orizzontali tinta douglas

basculanti autorimesse con rivestimento esterno in legno di douglas a doghe verticali, dotati di finestrate apribili a ribalta

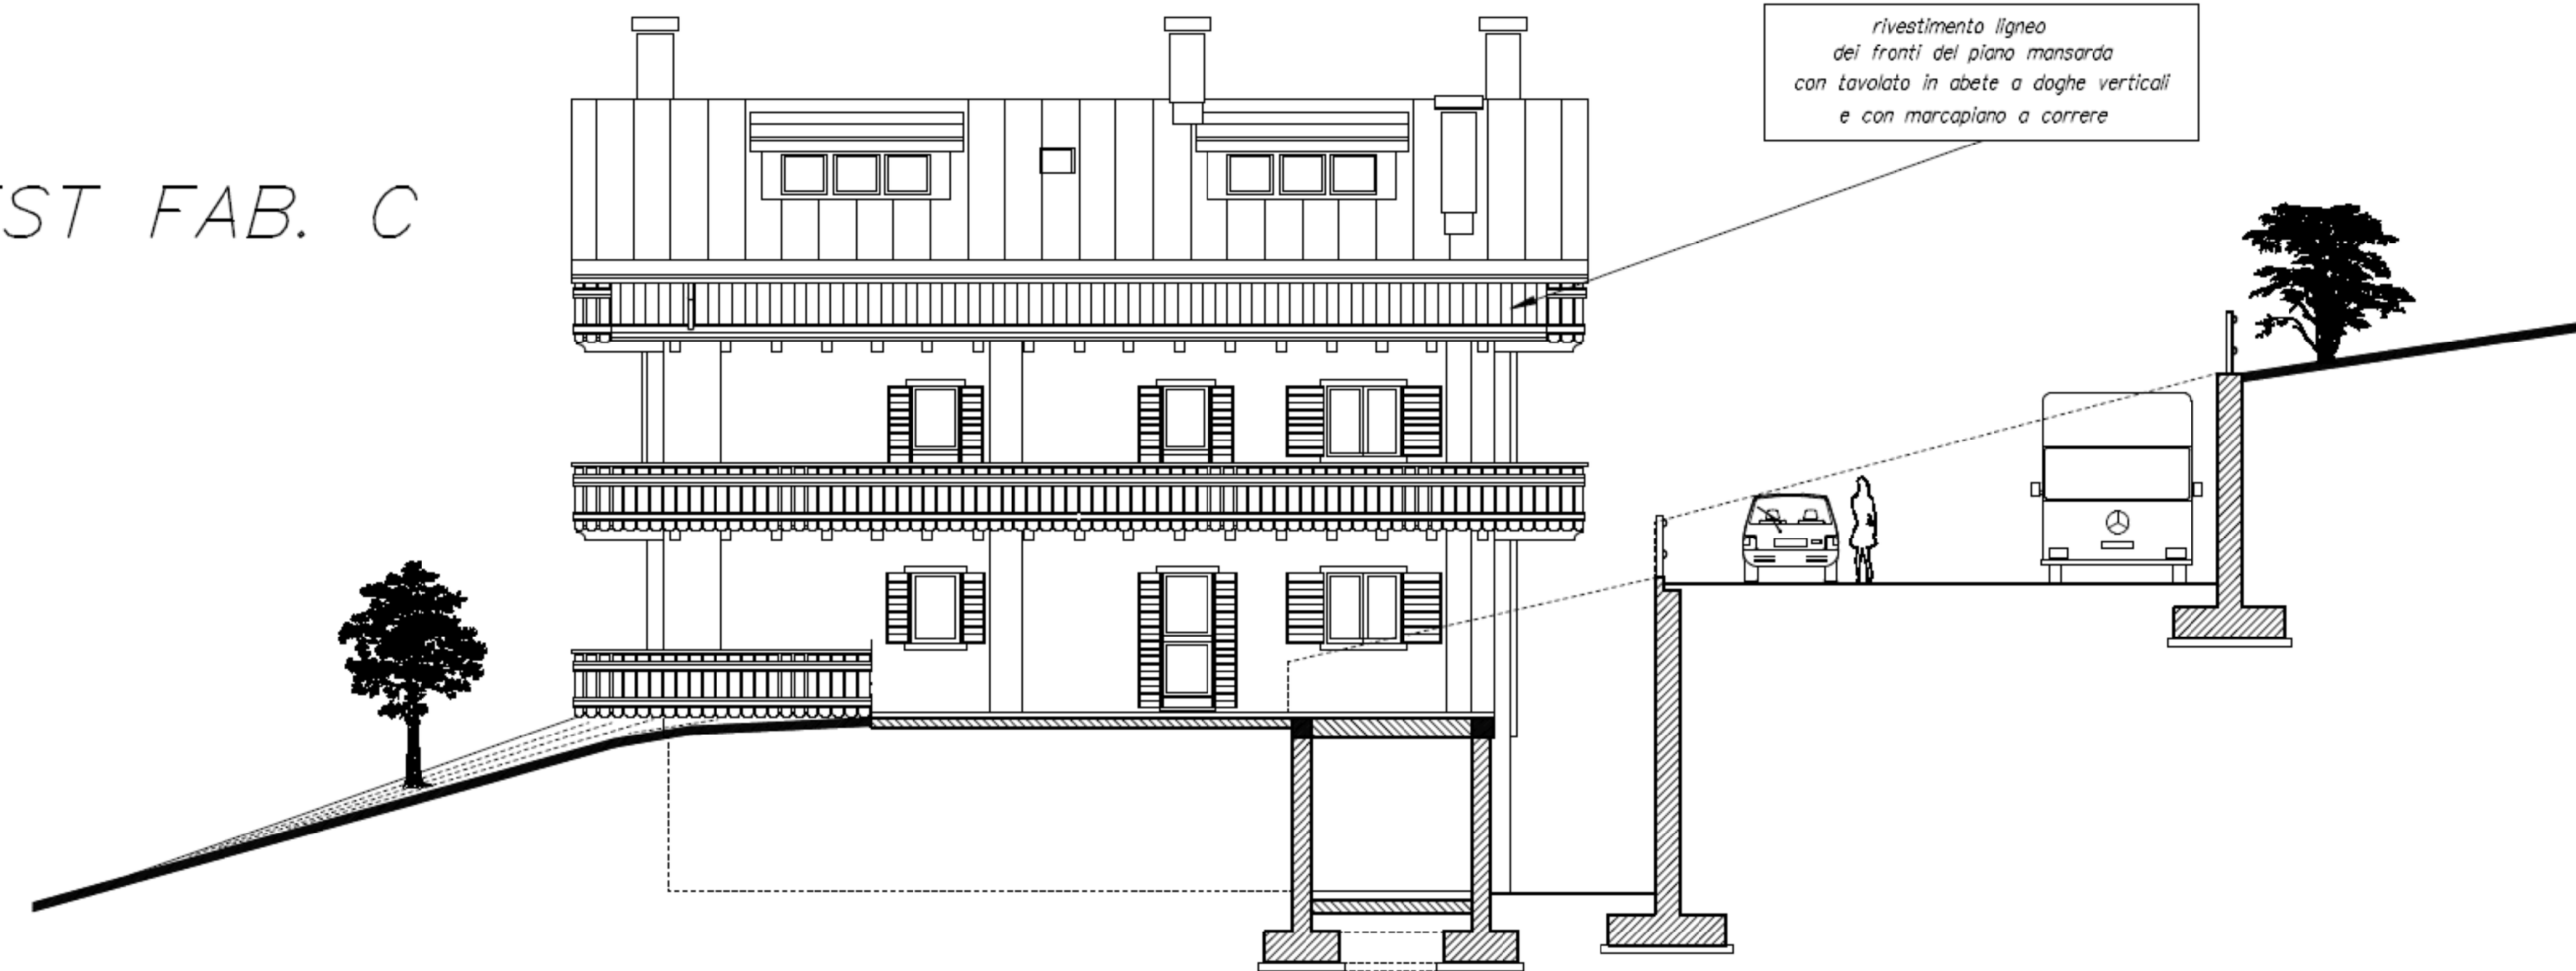

PROSPETTO NORD - EST

FABBRICATO C

FABBRICATO B

PROSPETTO SUD - EST FAB. B

PROSPETTO NORD - OVEST FAB. C

