




PROSPETTO NORD - EST

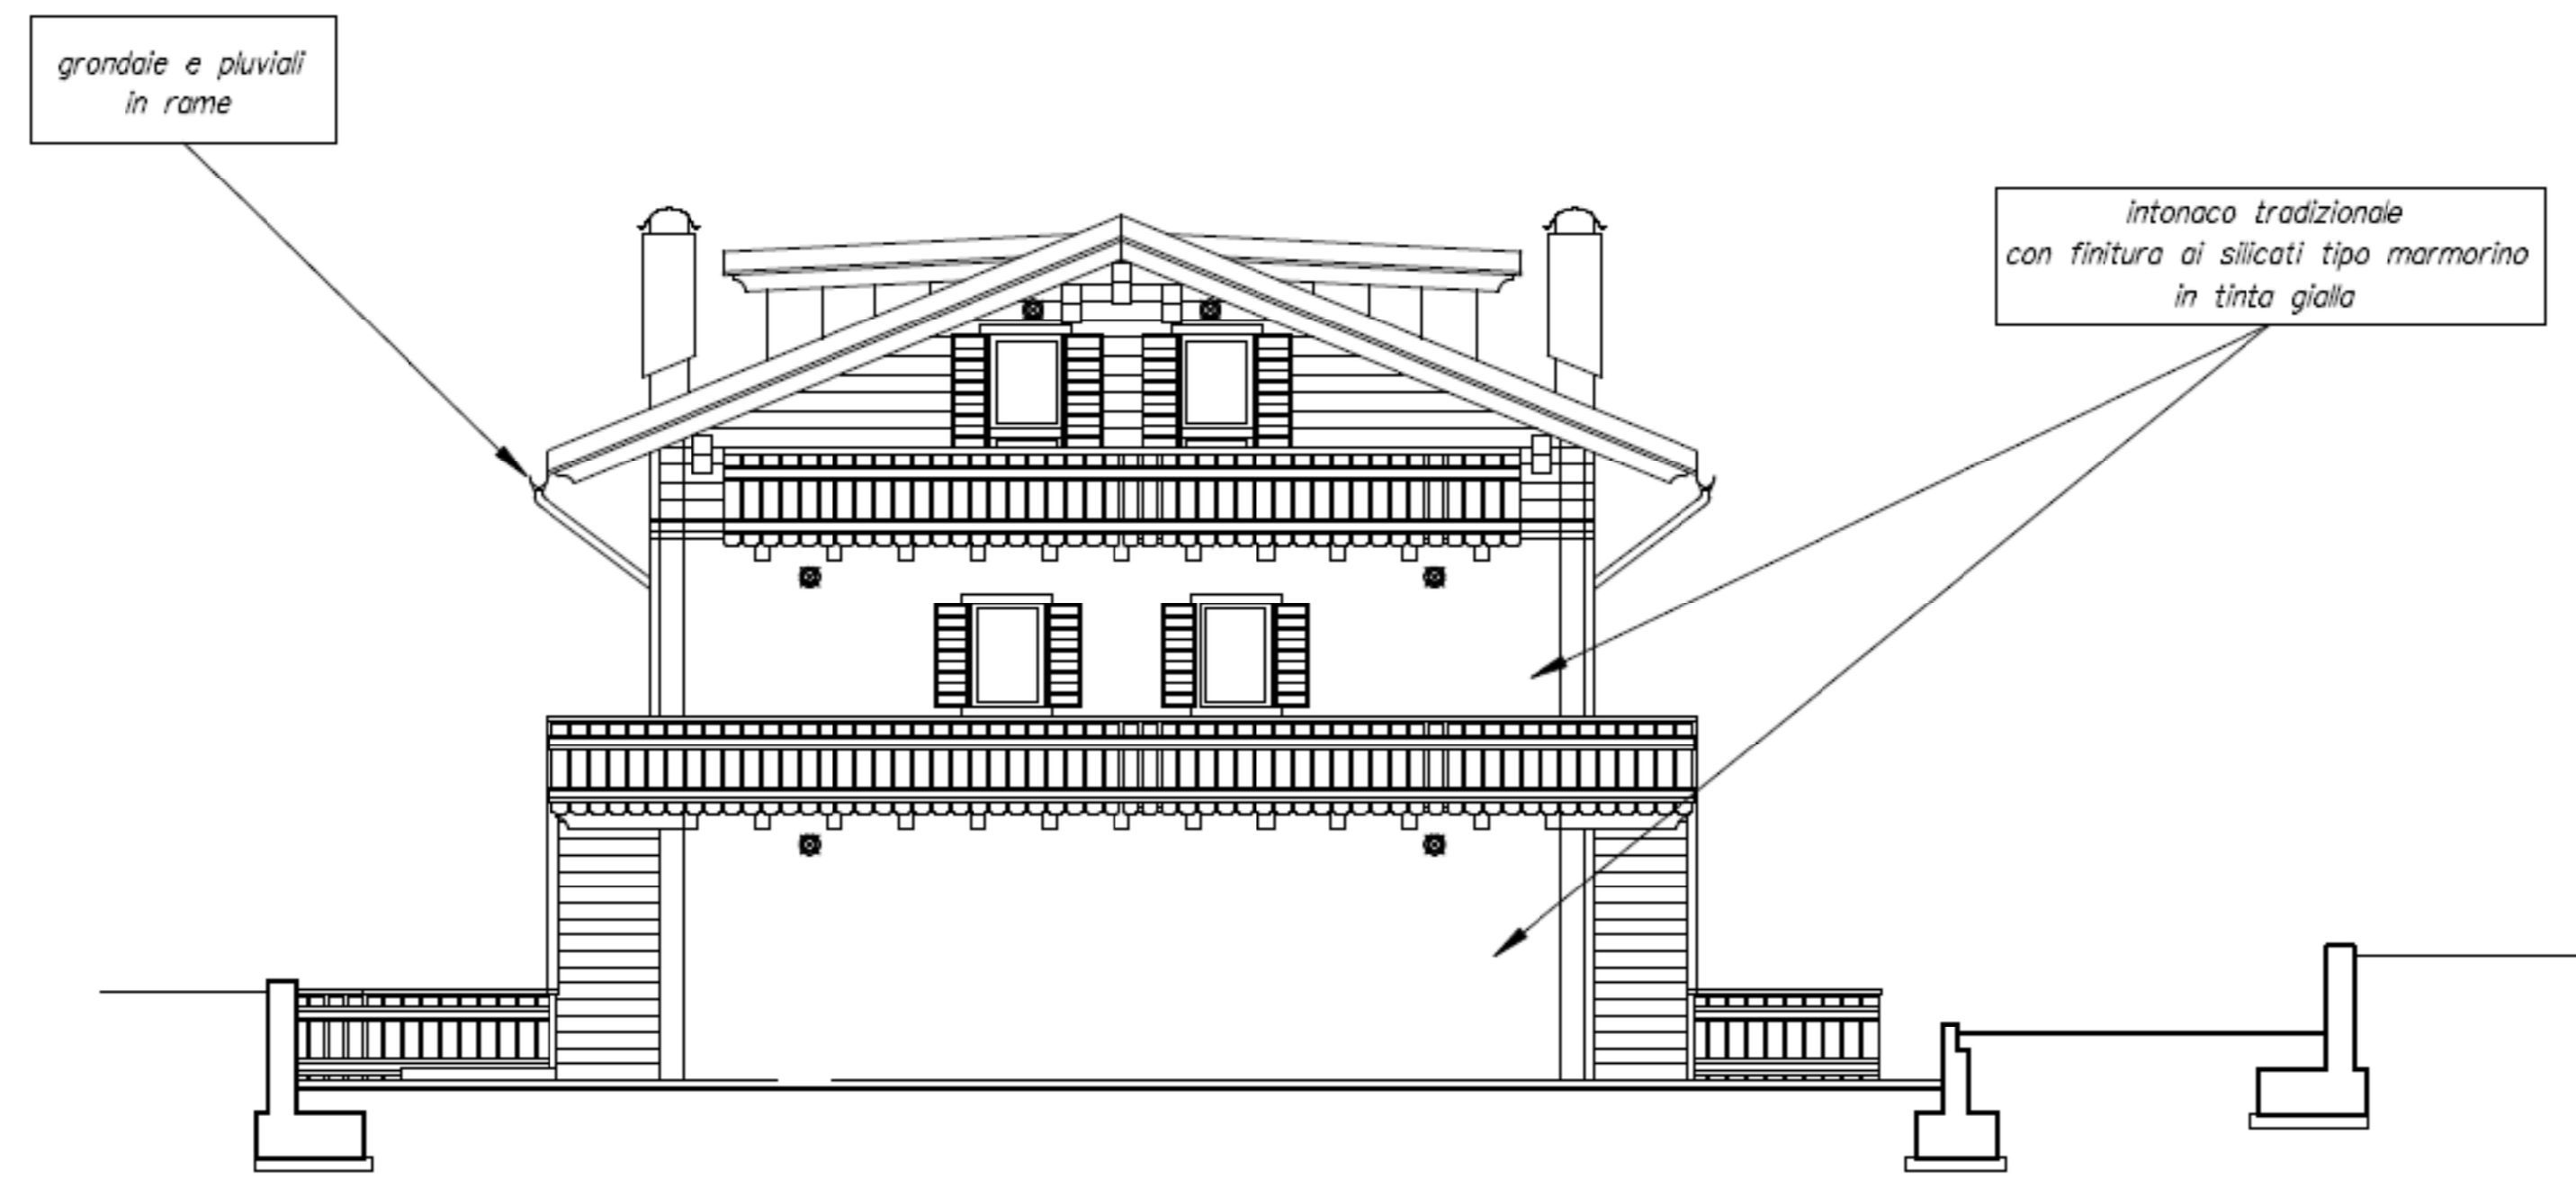

PROSPETTO SUD - EST

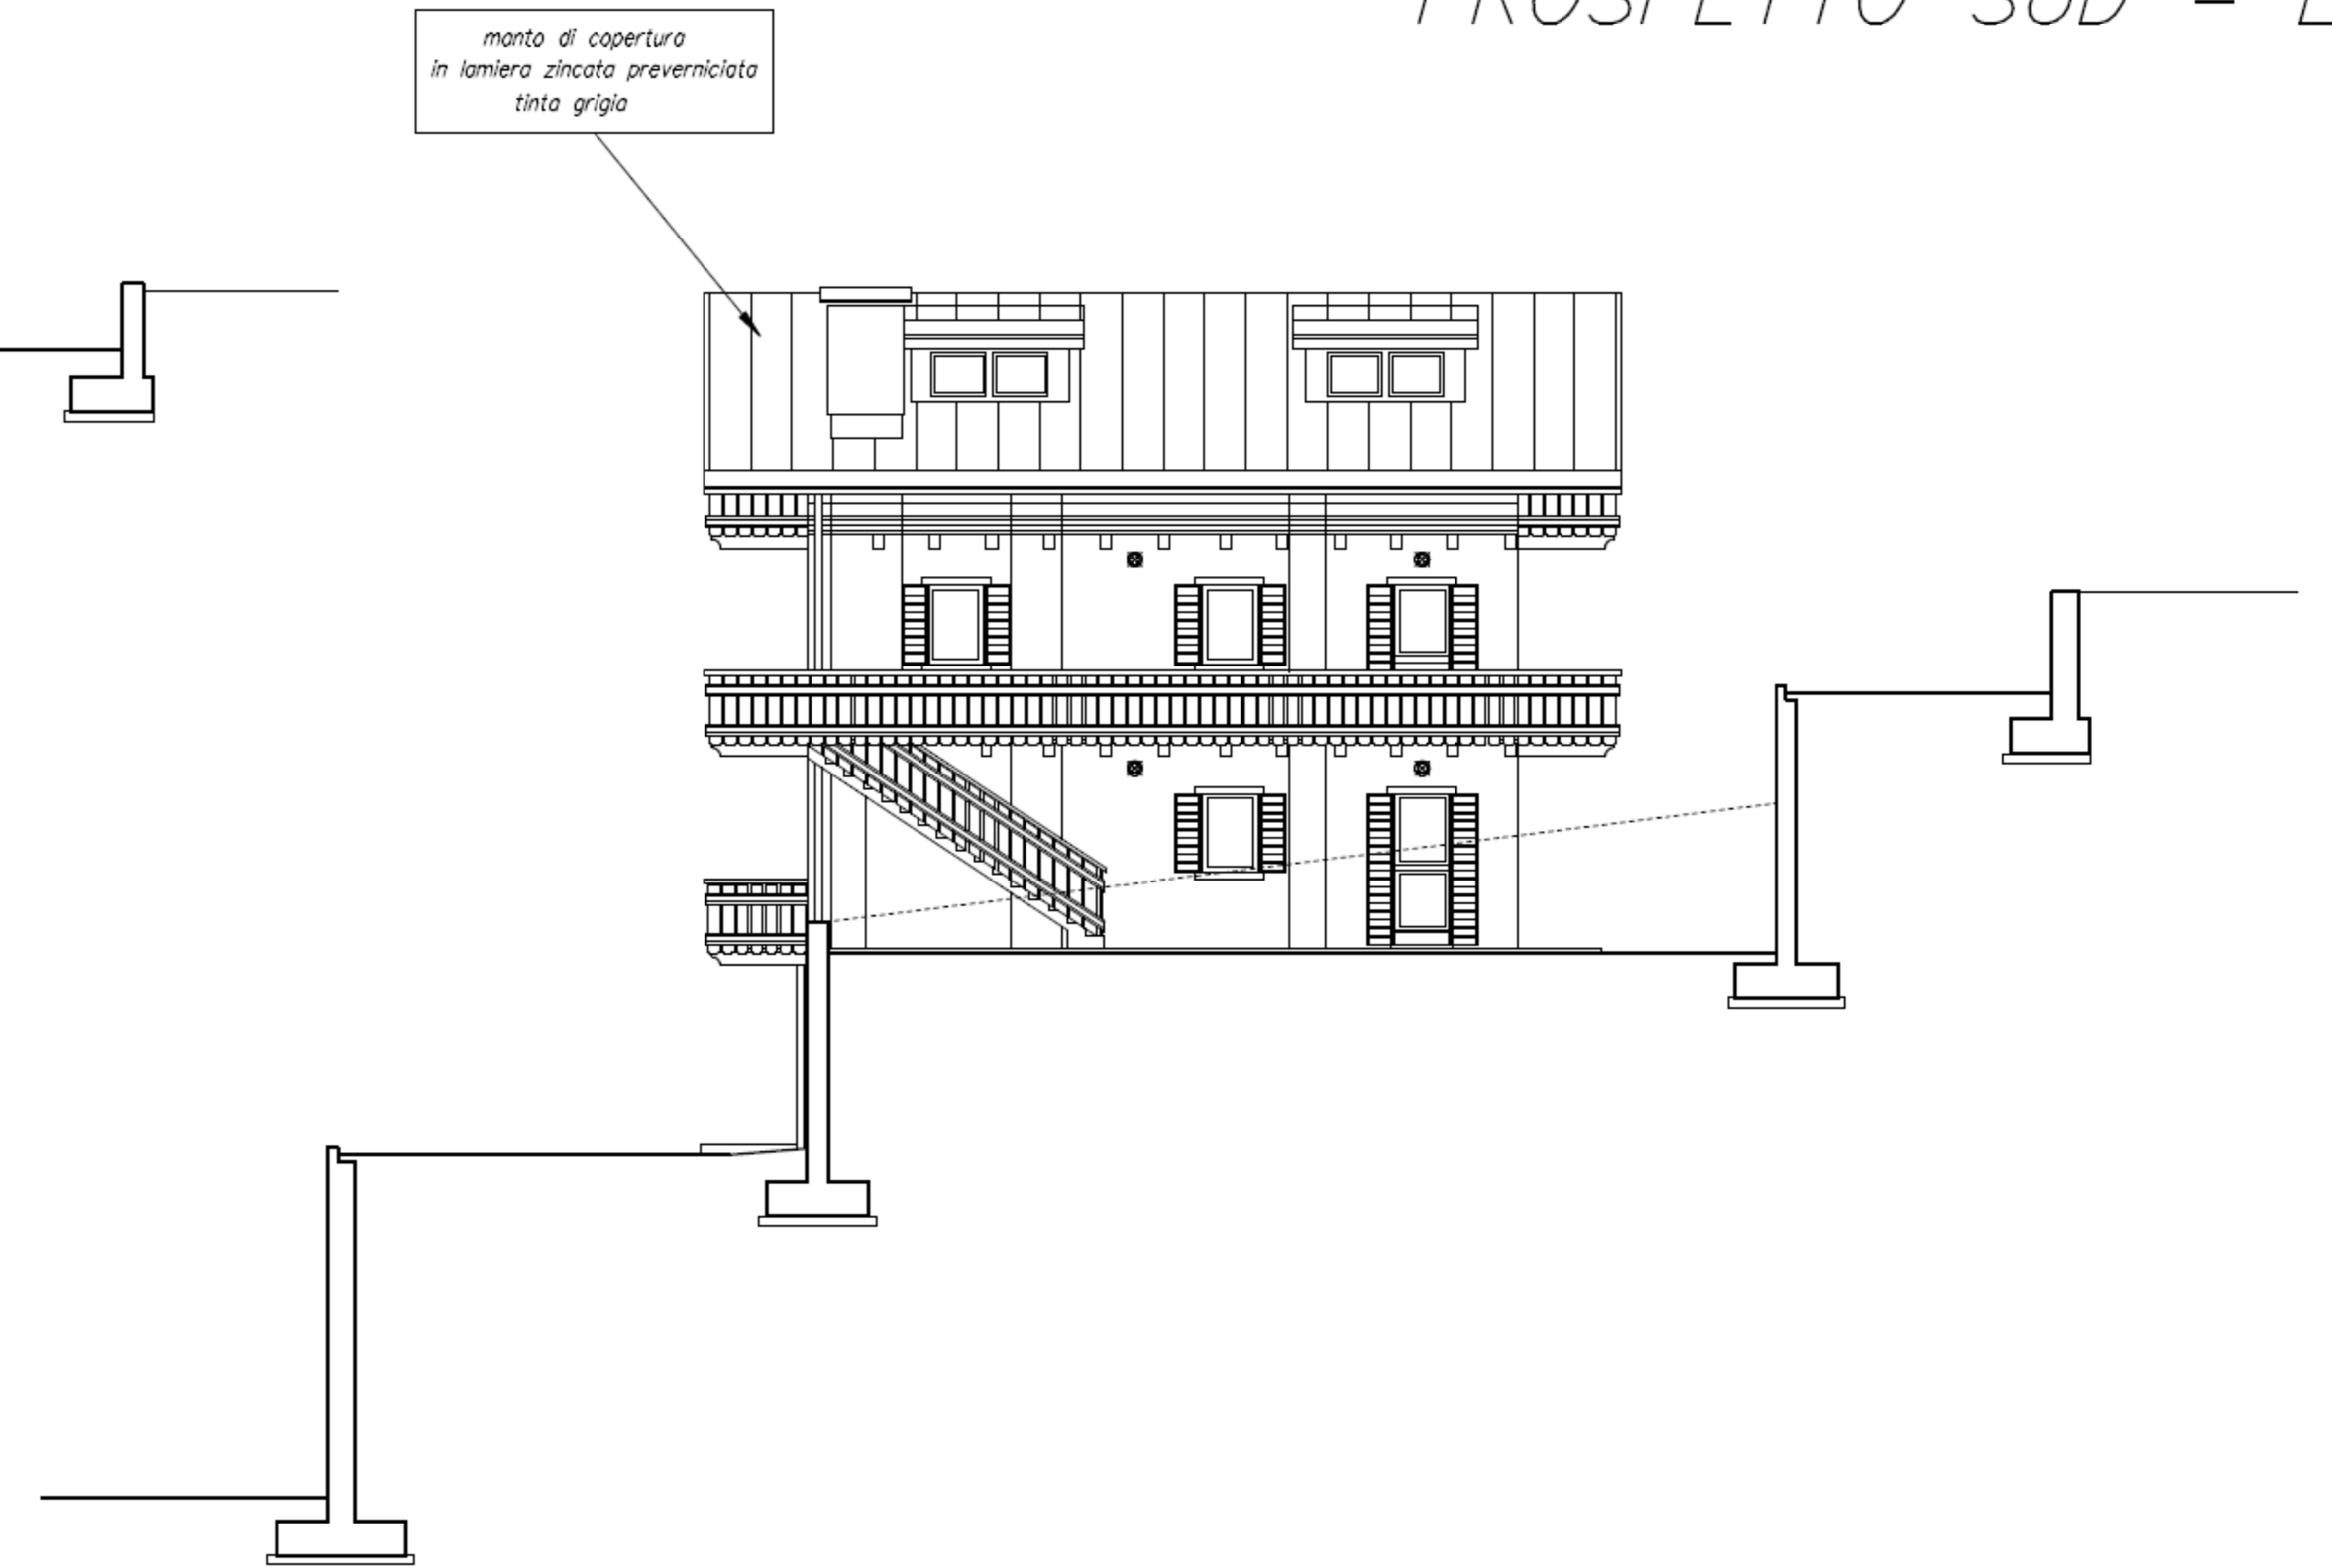

PROSPETTO SUD - OVEST

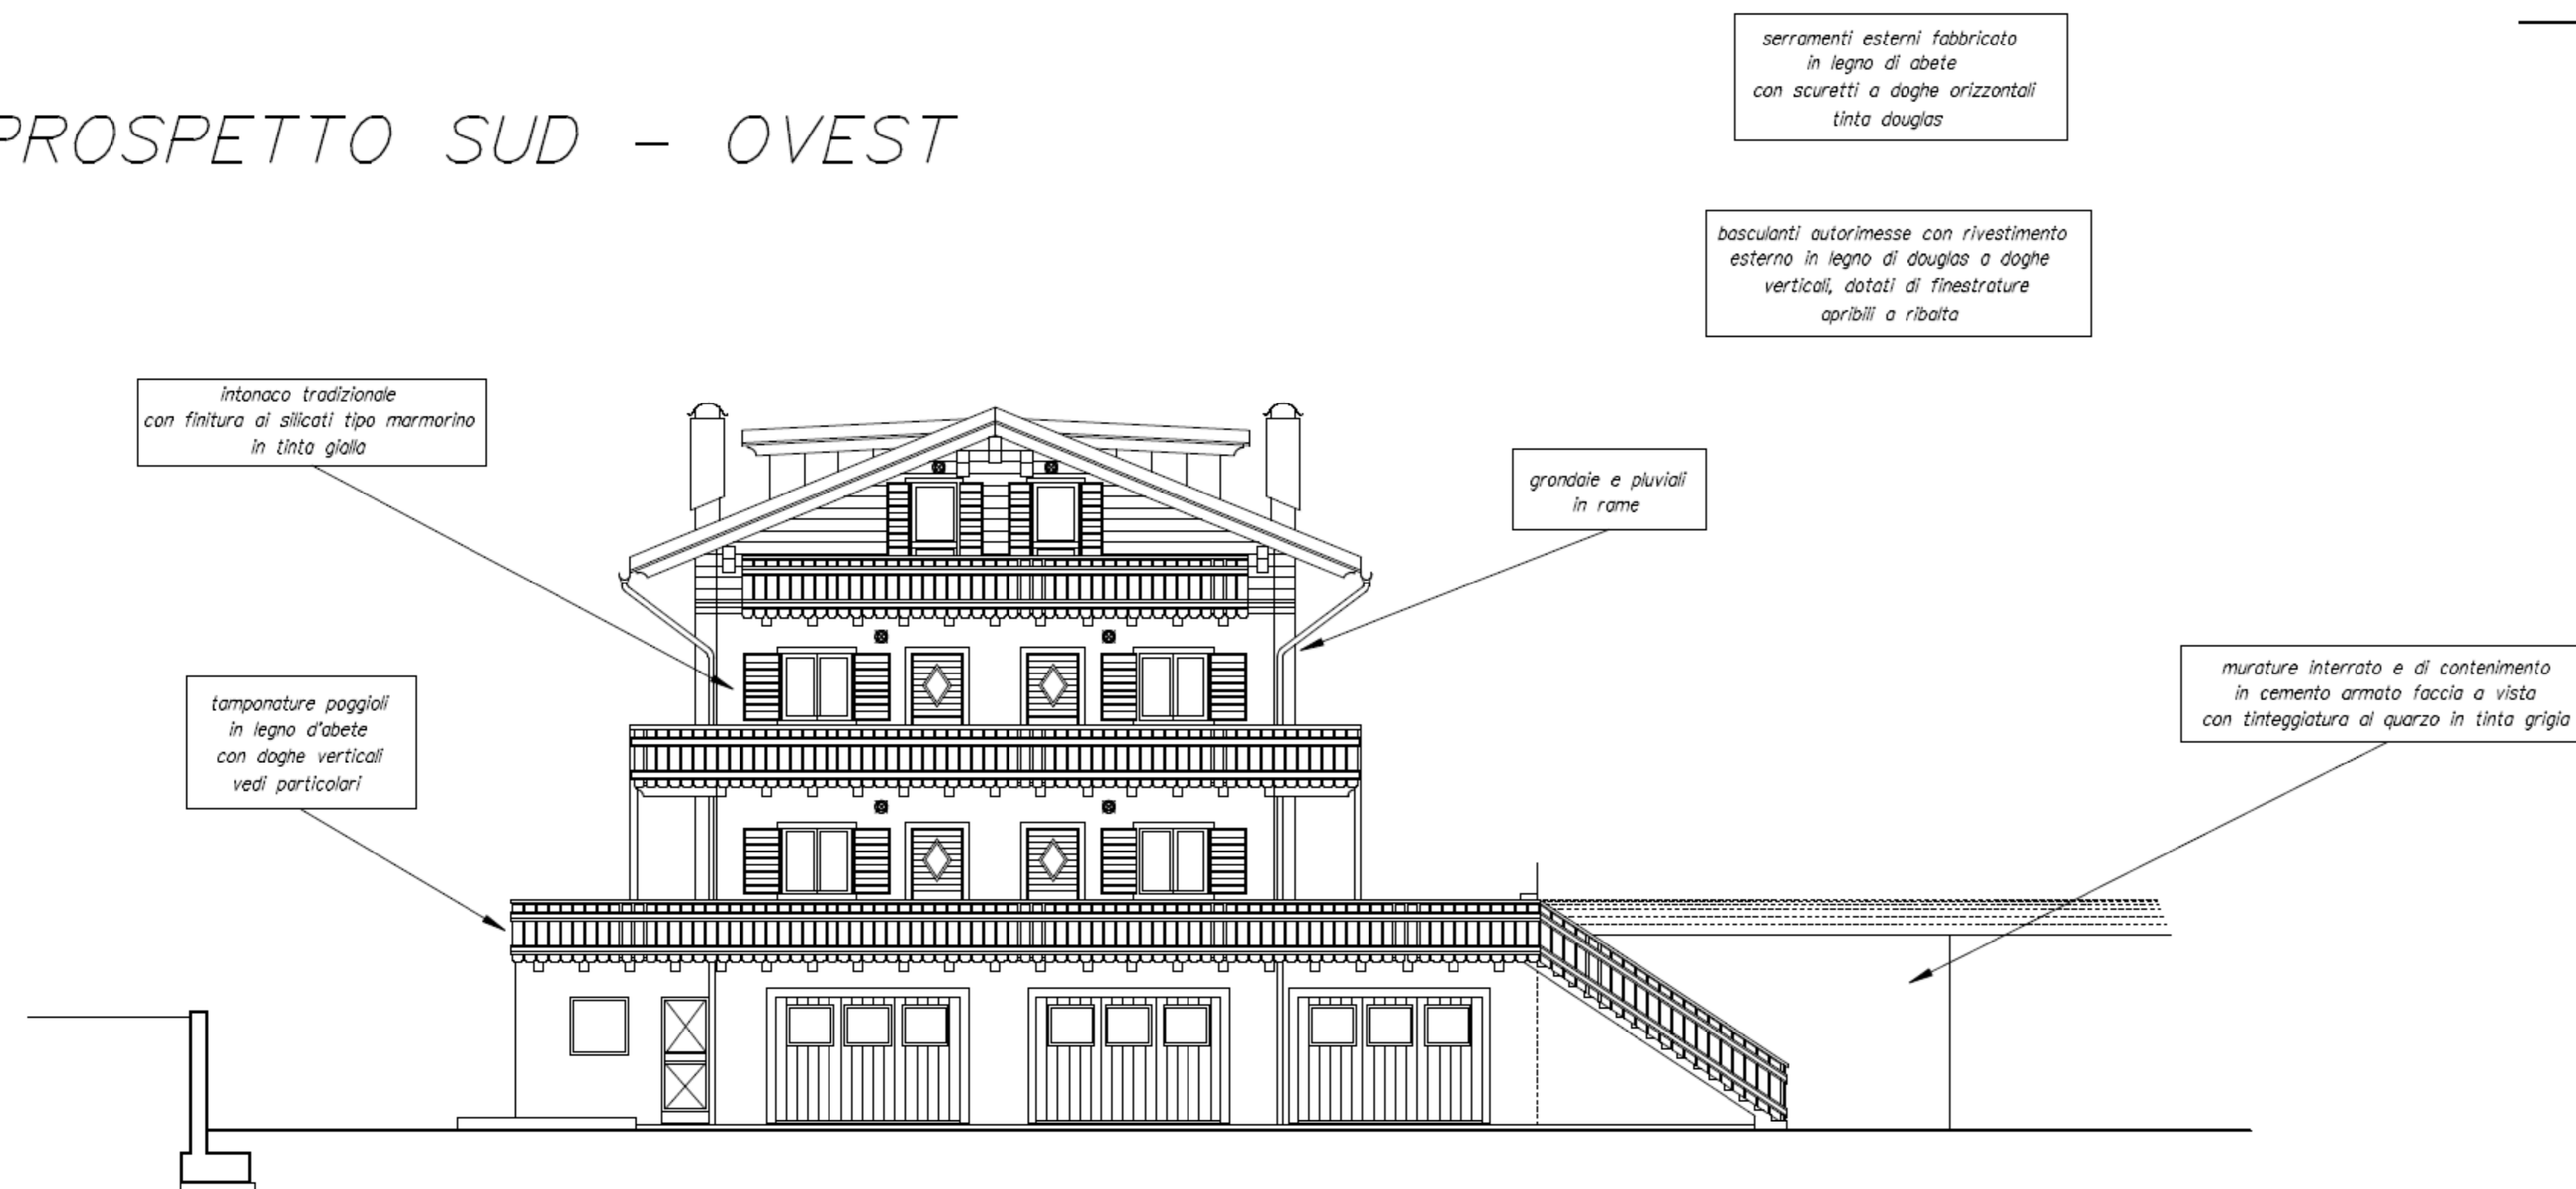

PROSPETTO NORD - OVEST

